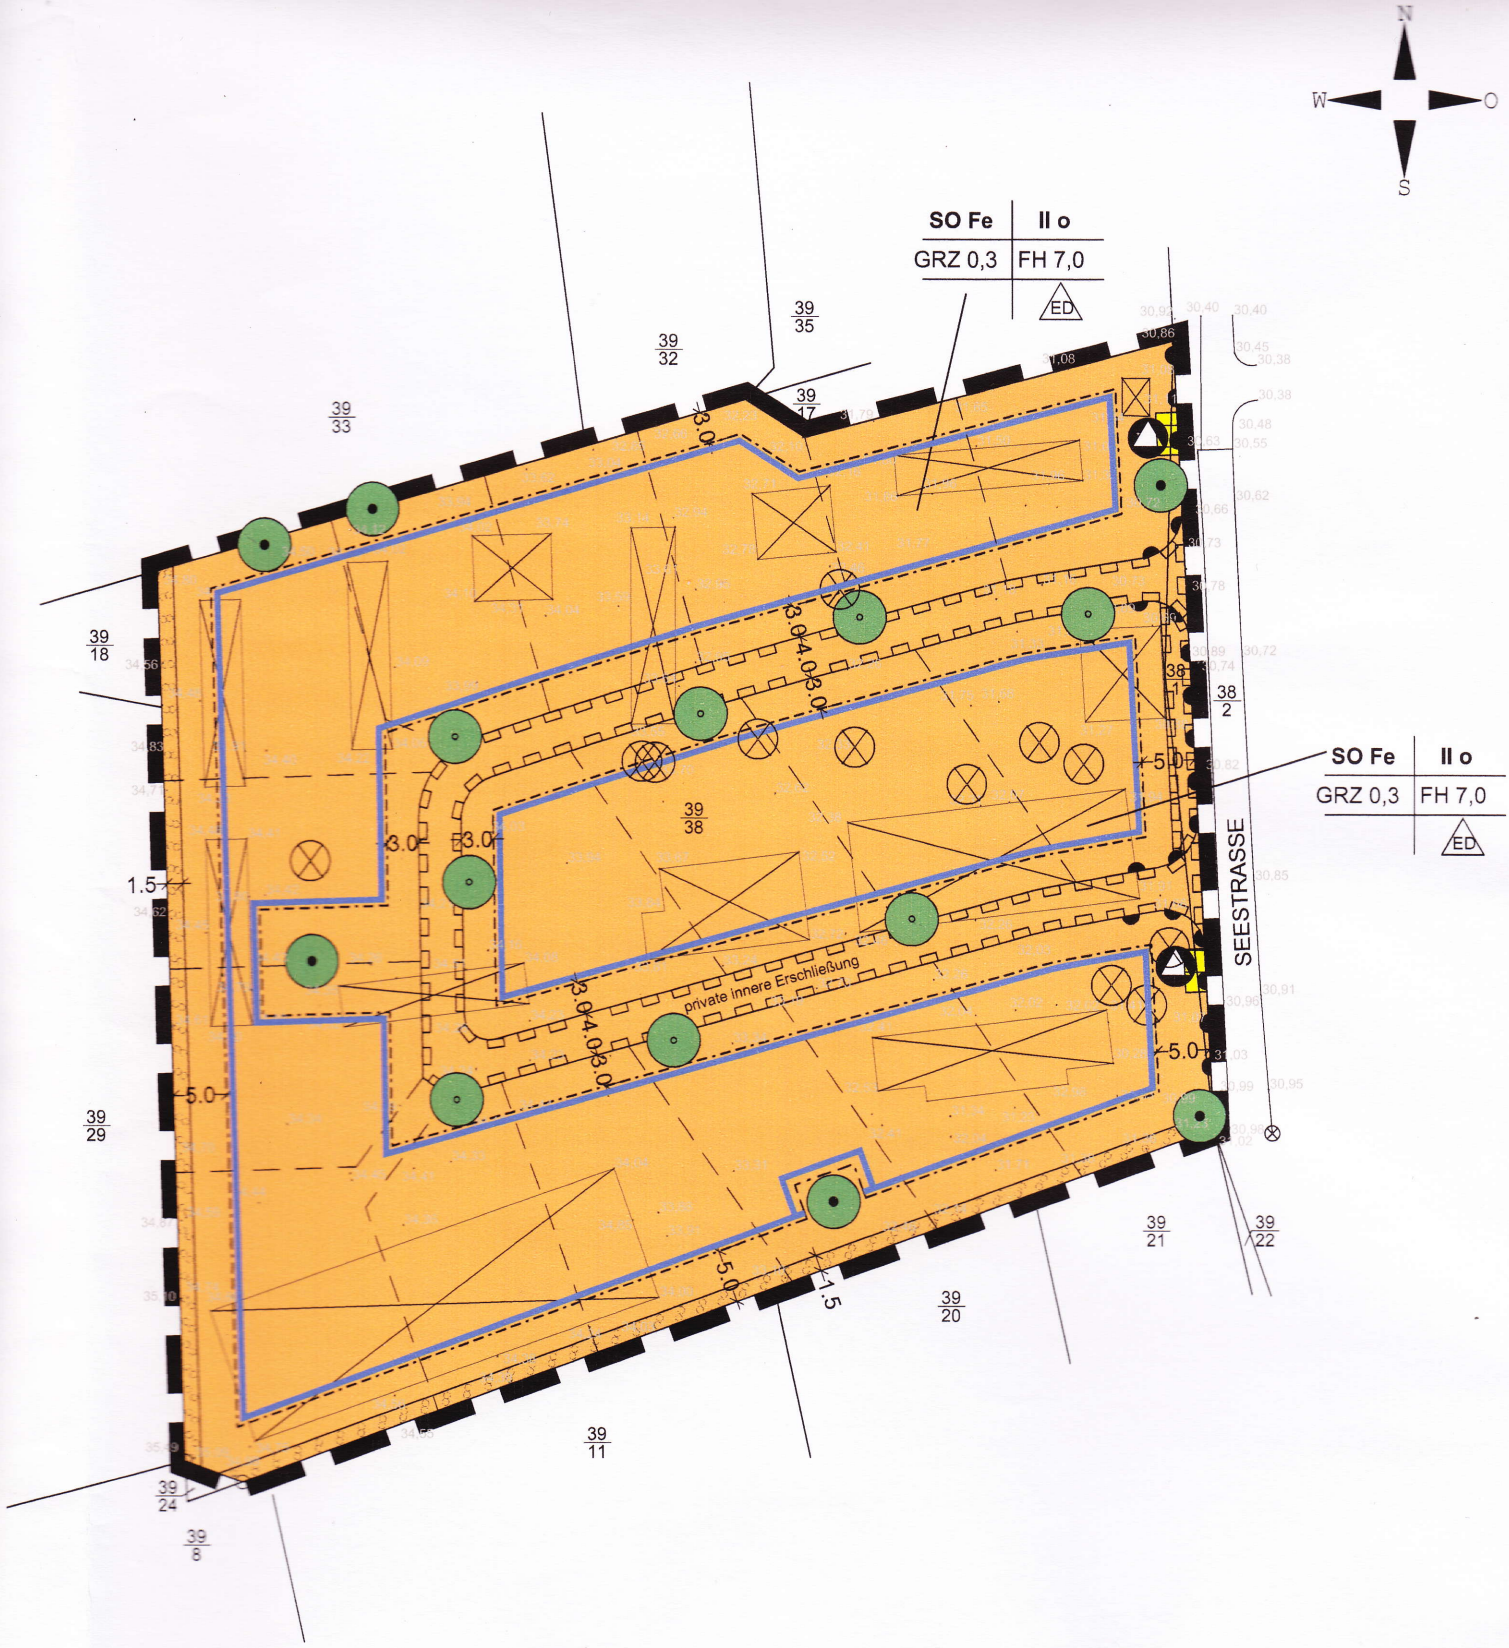
N
W
O
S
SO Fe
II o
GRZ 0,3
FH 7,0
ED
39/35
39/32
39/17
39/33
39/18
39/38
38/1
38/2
39/29
39/21
39/22
39/20
39/11
39/24
39/8
3.0
4.0
5.0
1.5
private innere Erschließung
SEESTRASSE